文化小区三层商铺划分图

出租面积	609.55m²

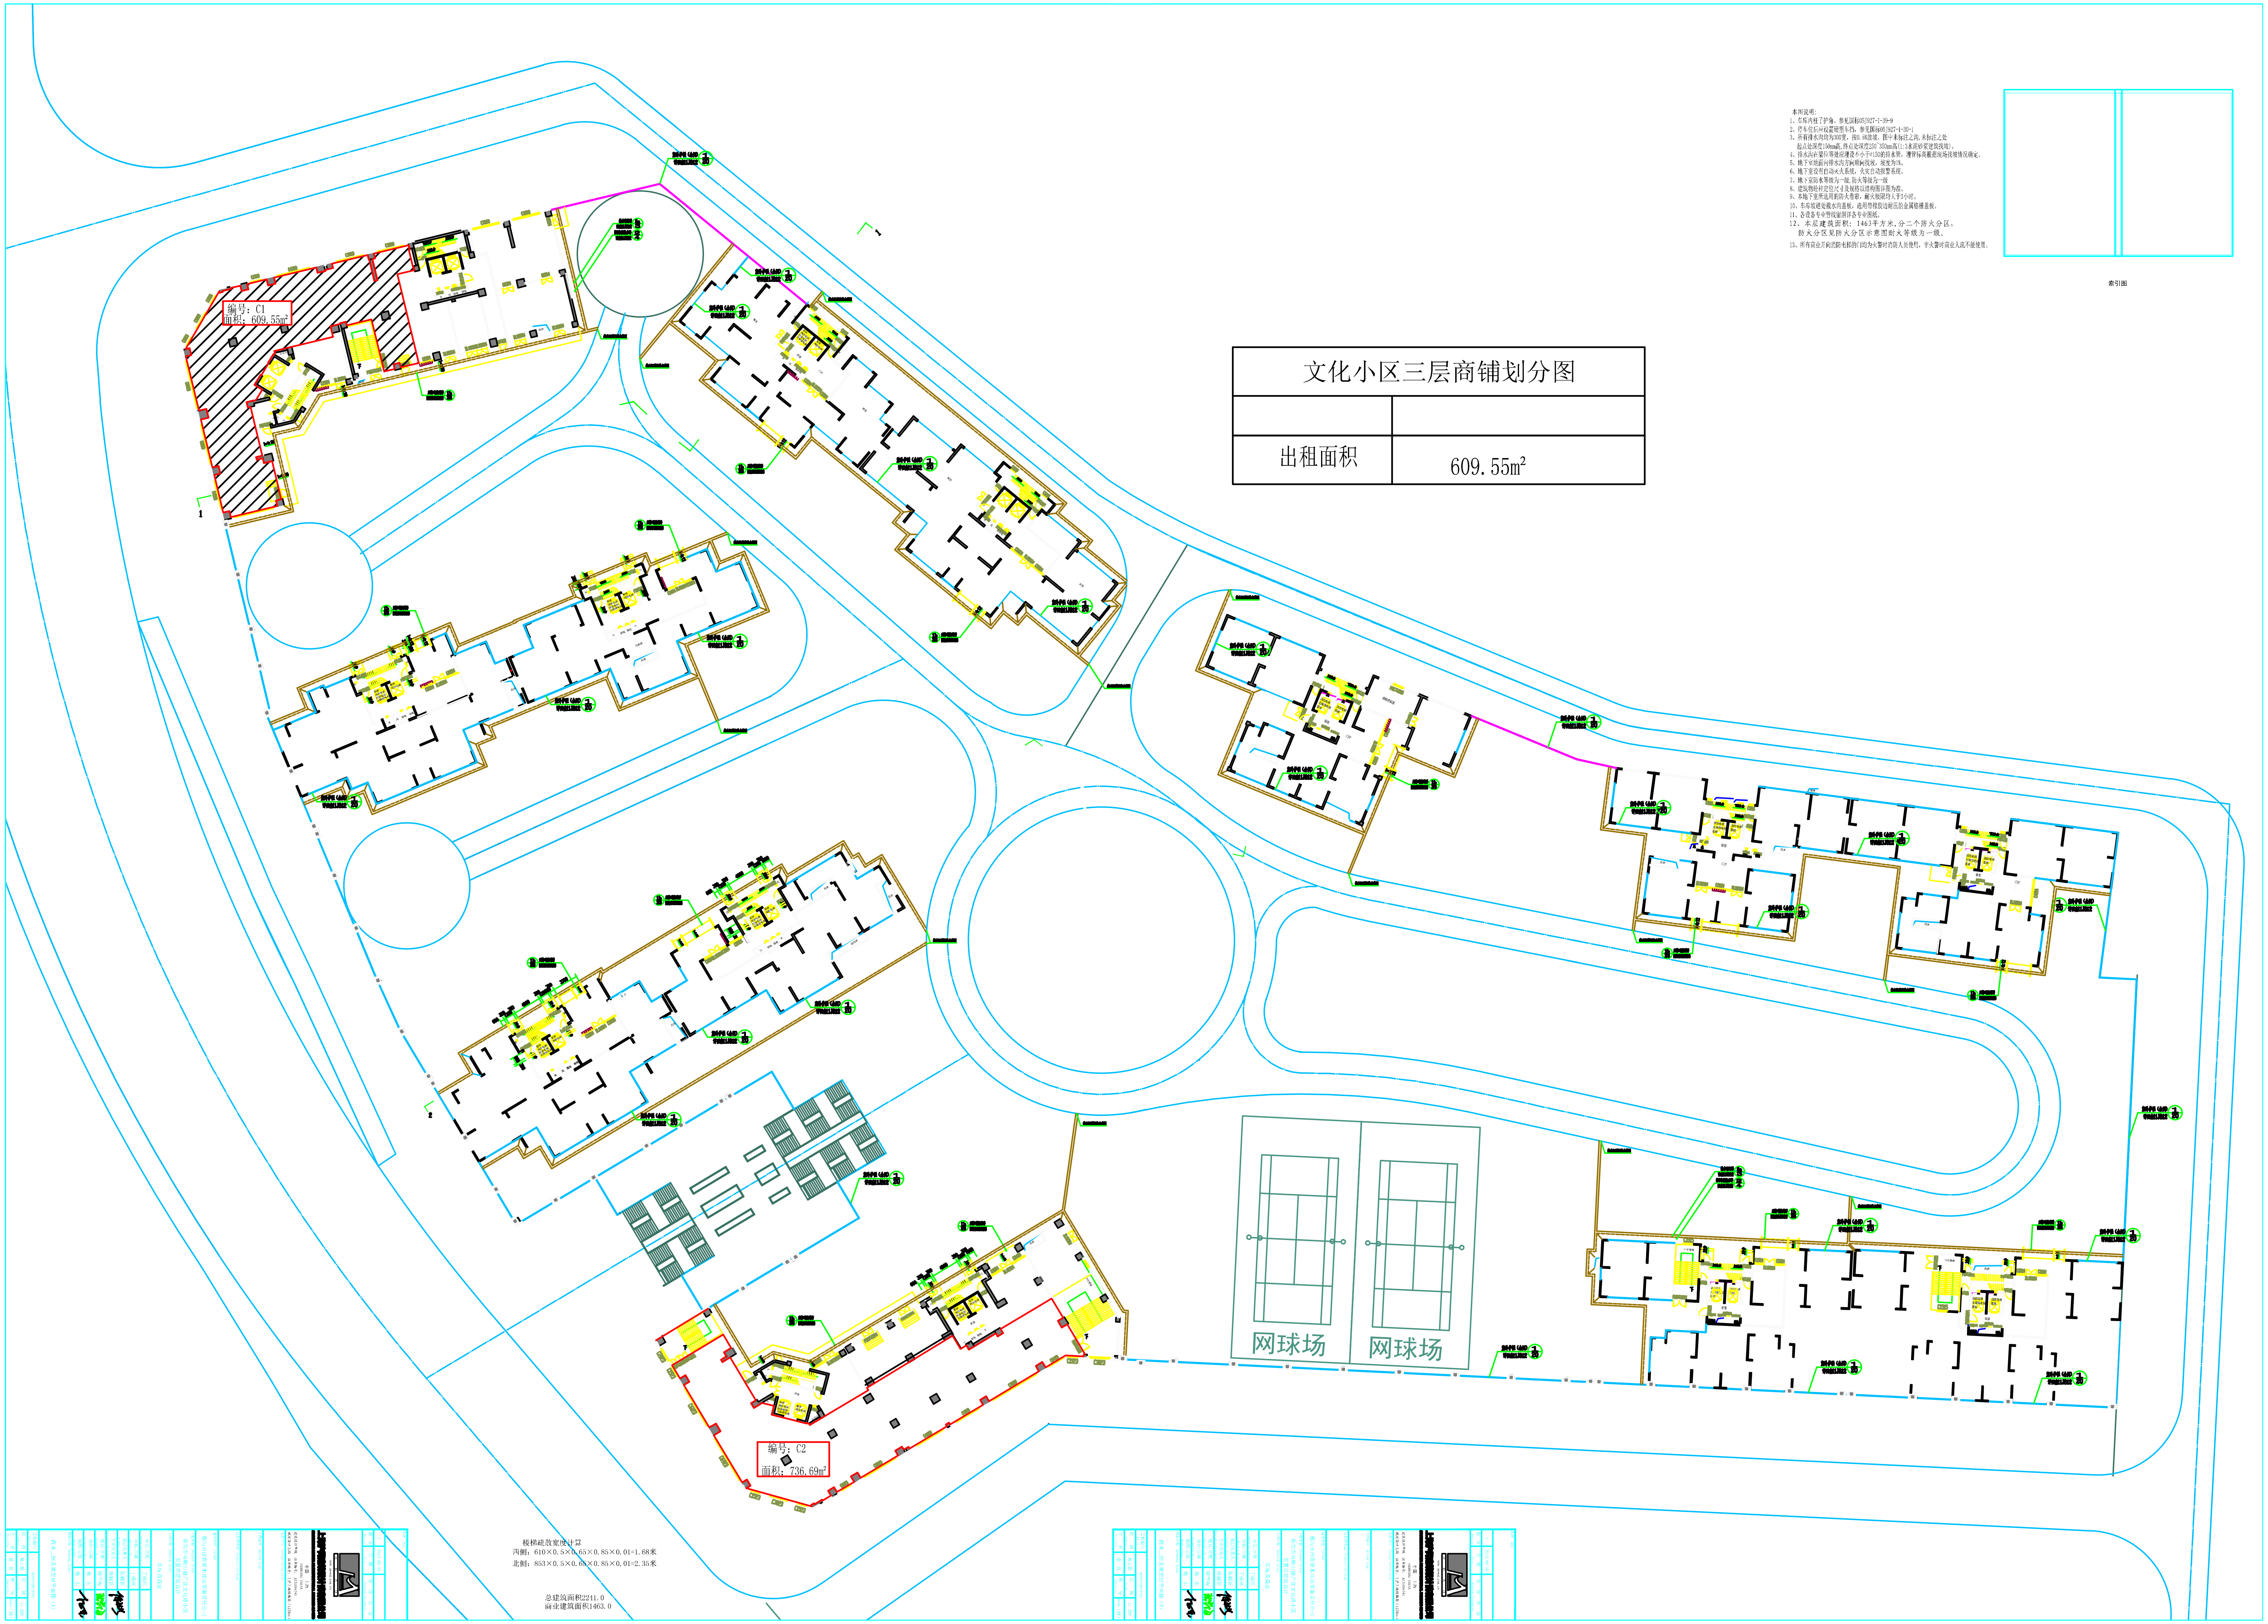

本图说明：

1、车库内柱子护角。参见国标05J927-1-39-9

2、停车位后应设置硬塑车挡，参见国标05J927-1-30-1

3、所有排水沟均为300宽，按0.5%放坡。图中未标注之沟，未标注之处起点处深度150mm高，终点处深度250~350mm高（1:3水泥砂浆建筑找坡）。

4、排水沟在梁位等处应埋设不小于∅150的排水管，埋管标高根据现场找坡情况确定。

5、地下室地面向排水沟方向顺向找坡，坡度为1%。

6、地下室设有自动灭火系统，火灾自动报警系统。

7、地下室防水等级为一级，防火等级为一级

8、建筑物砼柱定位尺寸及规格以结构图详图为准。

9、本地下室所选用的防火卷帘，耐火极限均大于3小时。

10、车库坡道处截水沟盖板，选用带橡胶边耐压的金属格栅盖板。

11、各设备专业管线留洞详各专业图纸。

12、本层建筑面积：1463平方米，分二个防火分区，防火分区见防火分区示意图耐火等级为一级。

13、所有商业开向消防电梯的门均为火警时消防人员使用，非火警时商业人流不能使用。

楼梯疏散宽度计算

西侧：610×0.5×0.65×0.85×0.01=1.68米

北侧：853×0.5×0.65×0.85×0.01=2.35米

总建筑面积2241.0

商业建筑面积1463.0

都匀市国有资本营运有限责任公司

都匀市马鞍山棚户区文化路小区安置房建筑设计

车库及商业

商业二层及架空层平面图（A）

2014.09.30

1：200